


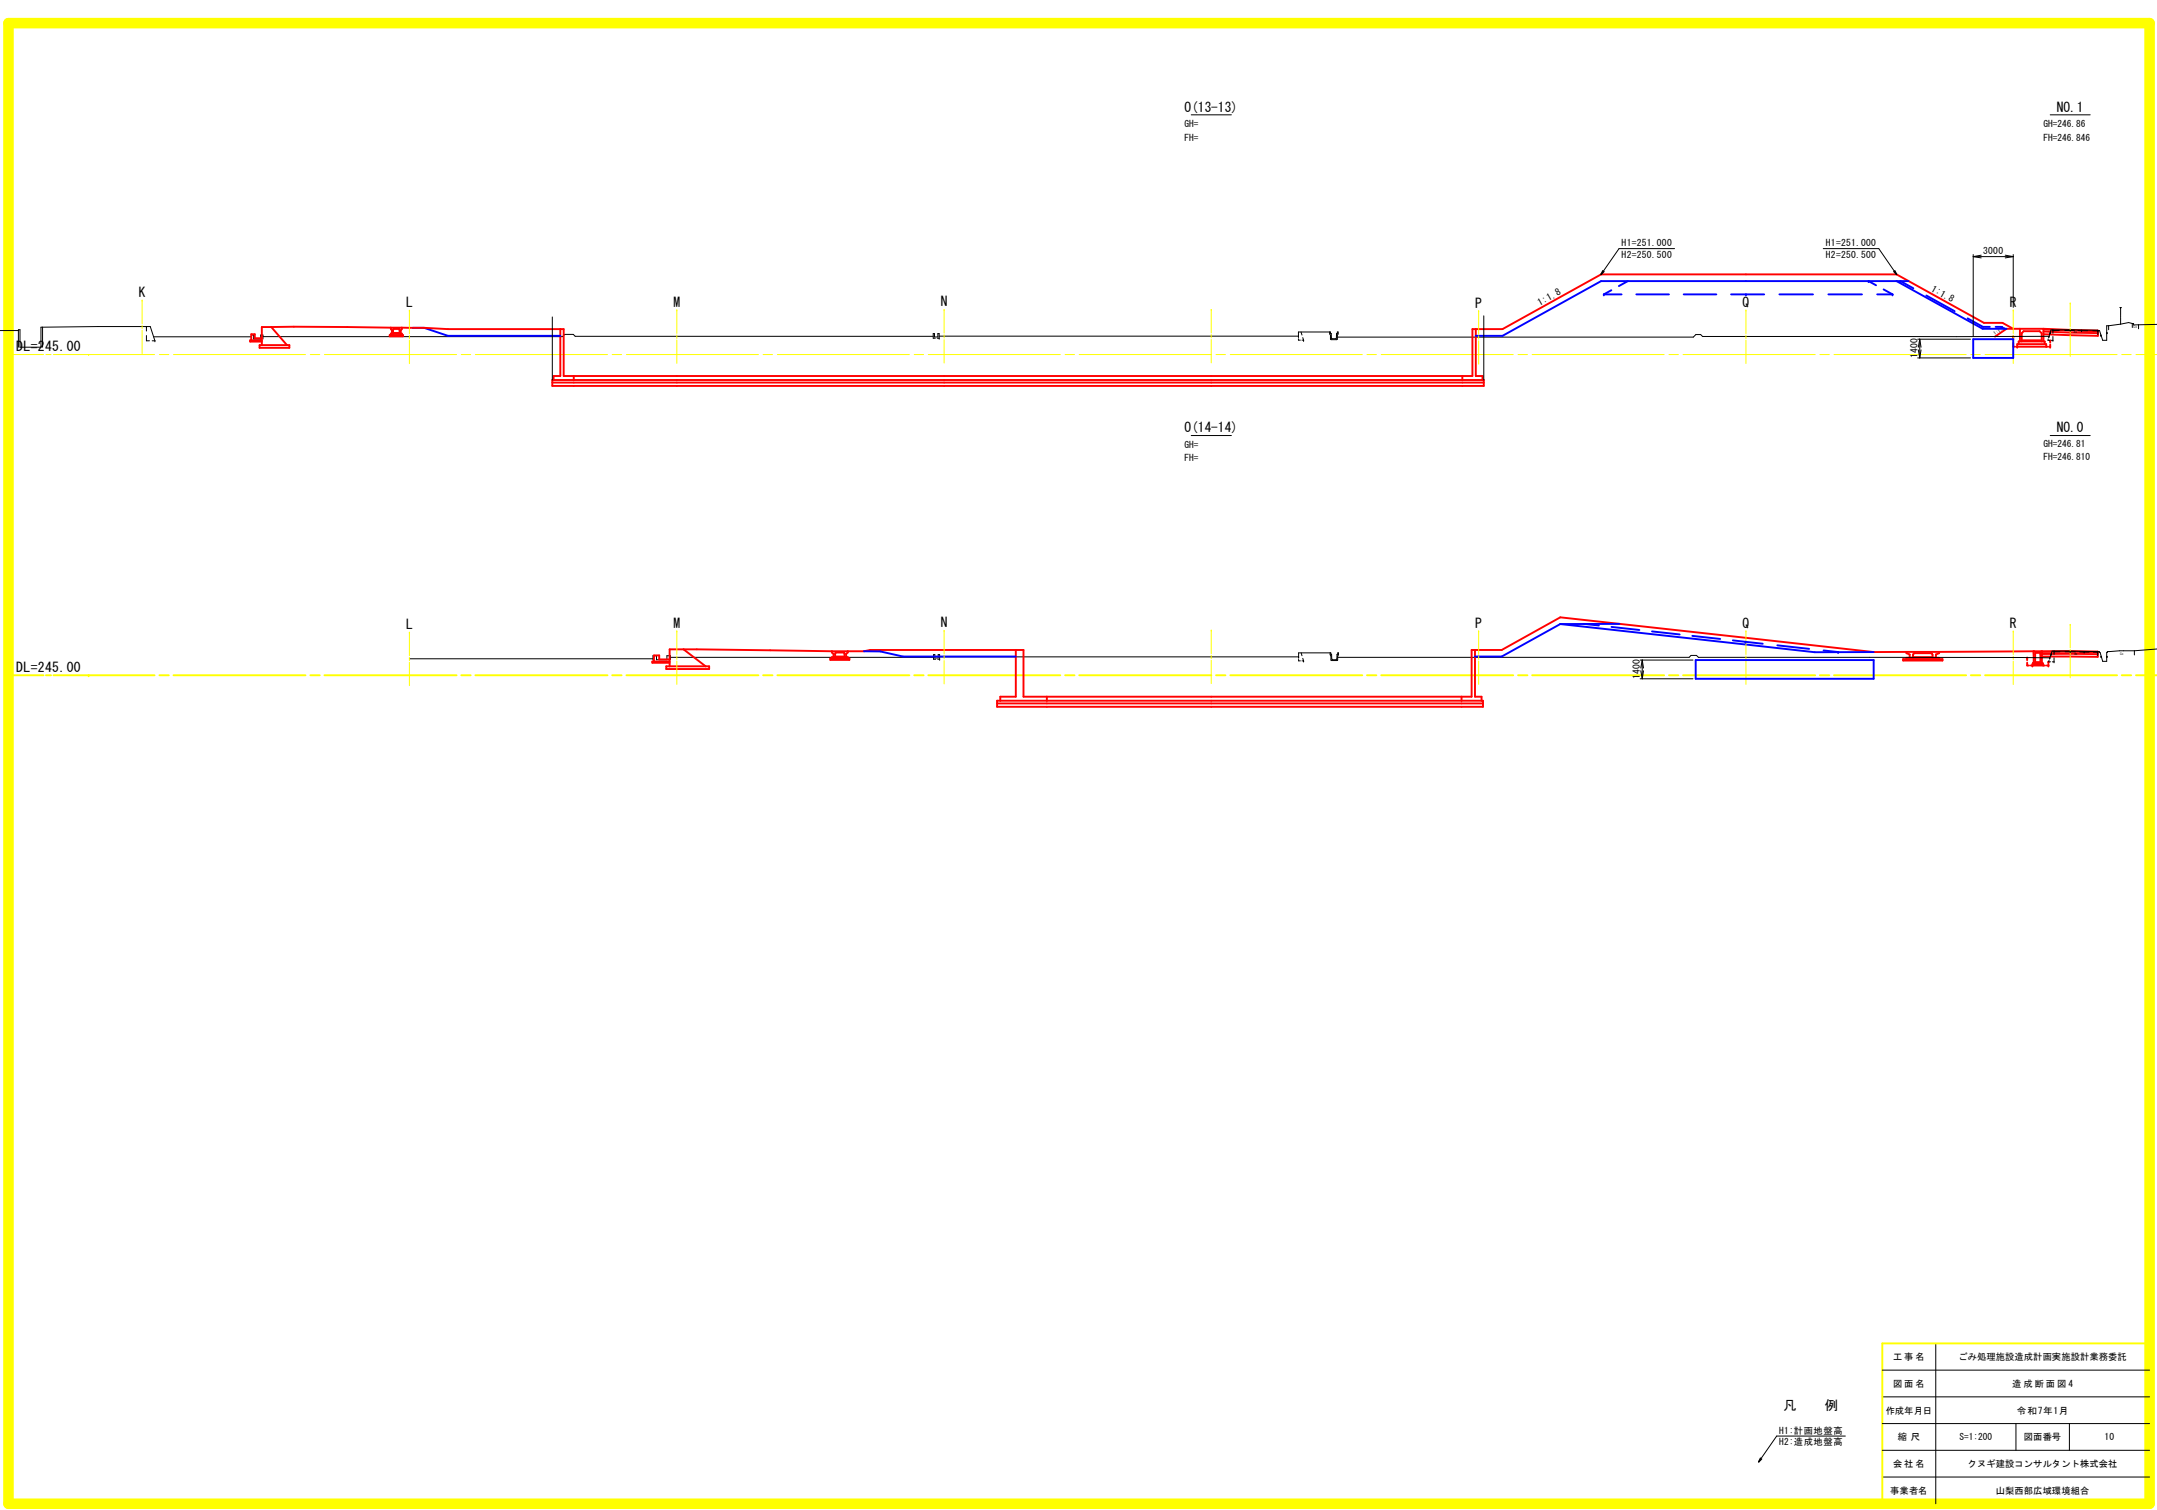

O(13-13)
Gt=
FH=

NO. 1
Gt=246. 86
FH=246. 846

O(14-14)
Gt=
FH=

NO. 0
Gt=246. 81
FH=246. 810

凡 例
H1:計画地盤高
H2:造成地盤高

工 事 名	ごみ処理施設造成計画実施設計業務委託		
図 面 名	造成断面図4		
作成年月日	令和7年1月		
縮 尺	S=1:200	図面番号	10
会 社 名	クヌ平建設コンサルタント株式会社		
事業者名	山梨西部広域環境組合		