

調整池 一般図

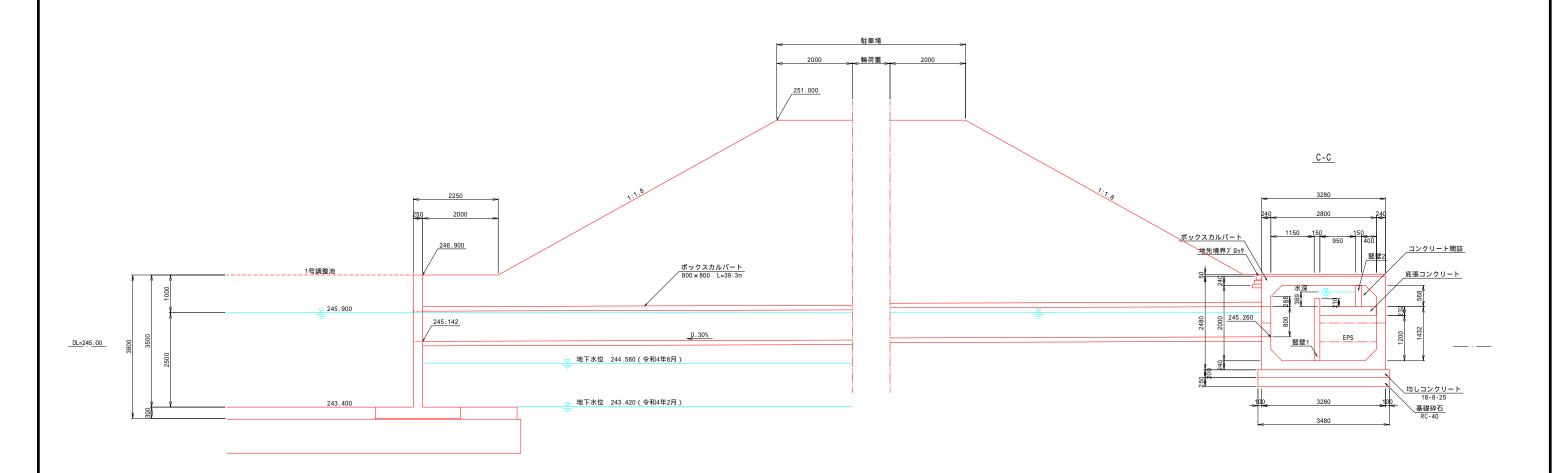

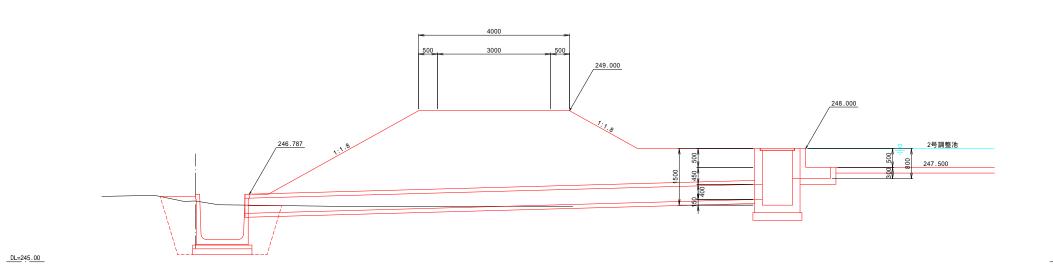

	工事名	ごみ処理施設造成計画実施設計業務委託 調整池 一般図 令和7年3月		
	図面名			
	作成年月日			
	縮尺	図示	図面番号	18
	会社名	クヌギ建設コンサルタント株式会社		
A3版の縮尺は表示の2分の1とする	事業者名	山梨西部広域環境組合		