


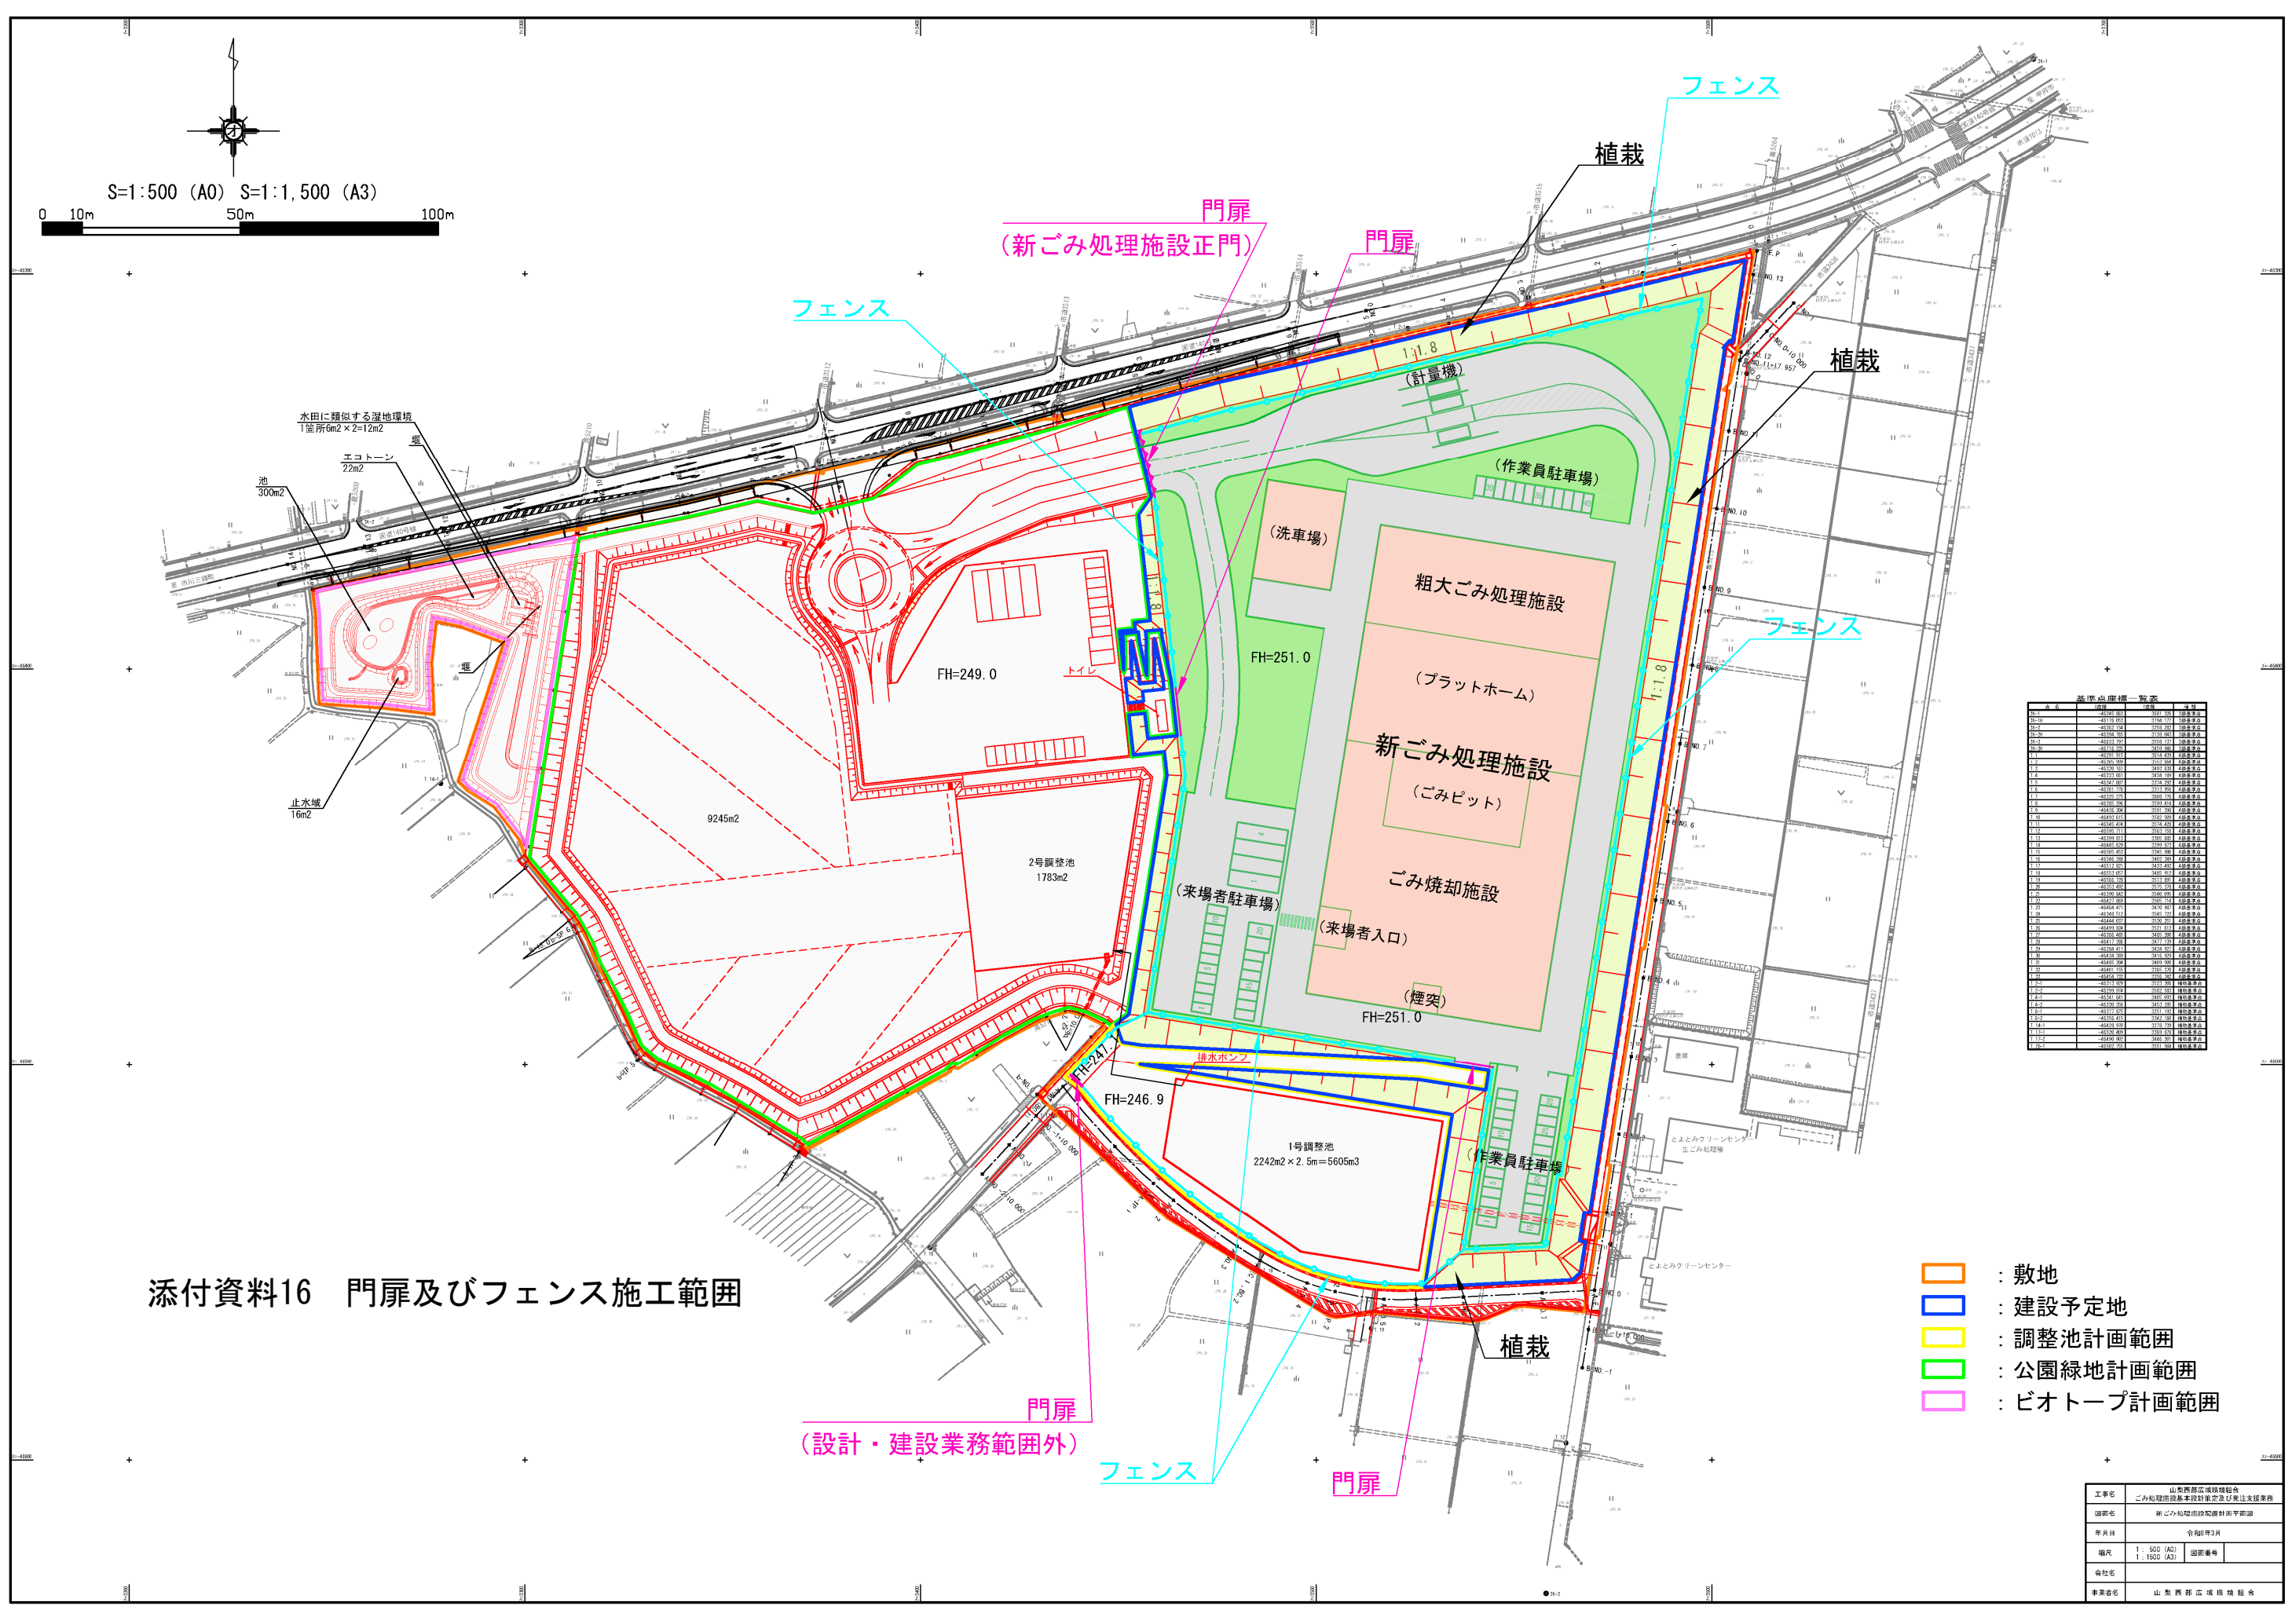

基準点座標一覧表			
- 敷地
- 建設予定地
- 調整池計画範囲
- 公園緑地計画範囲
- ビオトープ計画範囲

年月日	令和3年3月
会社名	

添付資料16 門扉及びフェンス施工範囲